
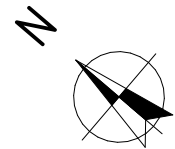
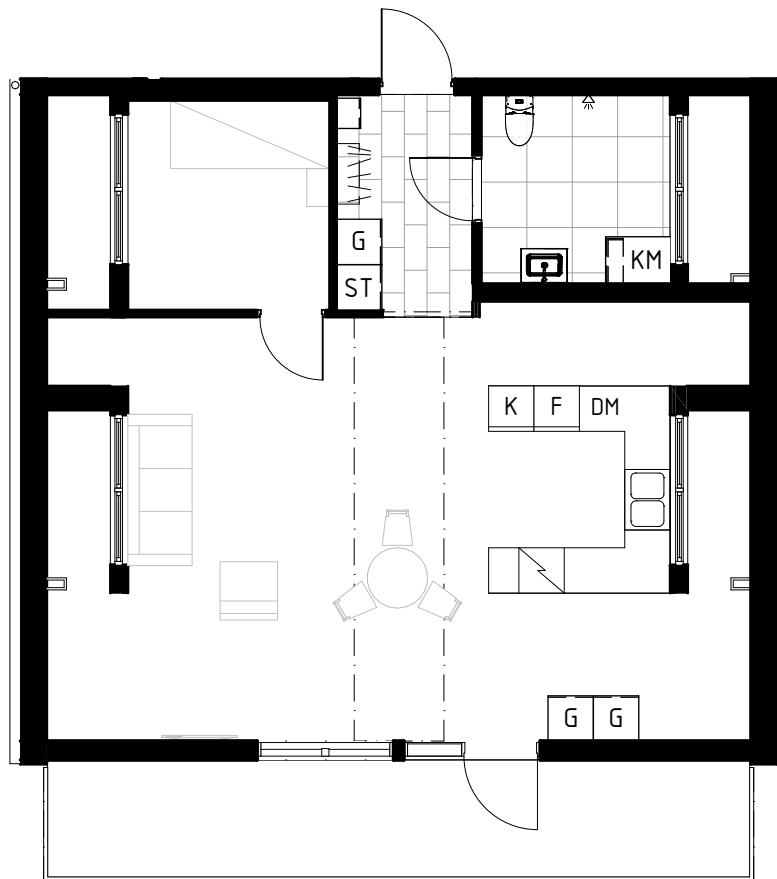
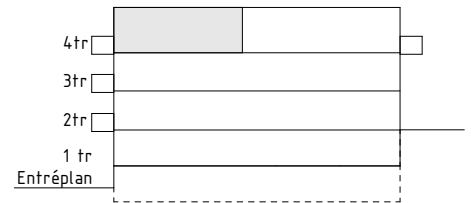


TYP 2 rok
 YTA 57 m² + 29 m²
 LGH 1401
 VÅN 4 tr

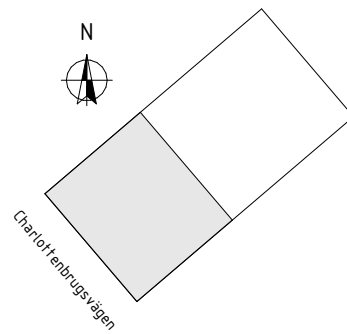

FÖRKLARINGAR

K/F	KYL/FRYS	G	GARDEROB	TH	UNDERTAKSHÖJD (m ÖVER GOLV)
UM	UGN & MIKRO	KM	KOMBIMASKIN (TVÄTT & TORK)	DM	DISKMASKIN
ST	STÄDSKÅP	ELC	ELSKÅP + IT	TV	-PLACERING NÄTVERKSUTTAG

AVVIKELSER KAN FÖREKOMMA. ANTALET KVM ÄR AVRUNDAT TILL NÄRMASTE HELTAL

SKALA 1:100

