



Samhällsbyggnadskontoret
Geografisk information
151 89 Södertälje
08-523 010 00, www.sodertalje.se

NYBYGGNADSKARTA, Nybyggnad
STJÄRNA 1:20

Dnr: 2020-00799

Adress: 1530
Areal (m²): 1530
Giltighetstid: 2 år

Upprättad: 2020-11-18 av: Peter Neideslam
Mätt av: Mättningsingenjör Mikael Lundgren
Reviderad: av:

Planförhållande
Fastigheten är belägen inom detaljplan: Nej
Kontaktpunkter: Samhällsbyggnadskontoret

Uppgifter om förbindelsepunkt VA
Fastigheten är belägen inom kommunens verksamhetsområde för vatten och avlopp
Kontaktpunkter: Nej
Telge Nät AB 08-550 233 00

Teckenförklaring

- Fastighetsgräns
- Väggkant
- Gränspunkt
- 30 Nivåkurva
- Servitut
- AF +0.00 Arbetsfix
- +0.0 Markhöjd/väghöjd
- Arbetsfix


Övriga uppgifter:

Byggnad: Nybyggnad
Gatukostnadsavgift: Nej
Kvalitet på fastighetsgräns: Osäkra gränser
Mättningsnoggrannhet: +/- 0.05m
Arbetsfix: Överkant gränstör
Koordinater: N: 6570943.92
E: 119232.27
H: +22.25

Fastigheten ligger inom riksintresse för kulturmiljövård

Granskad av:

Jenny Ernberg

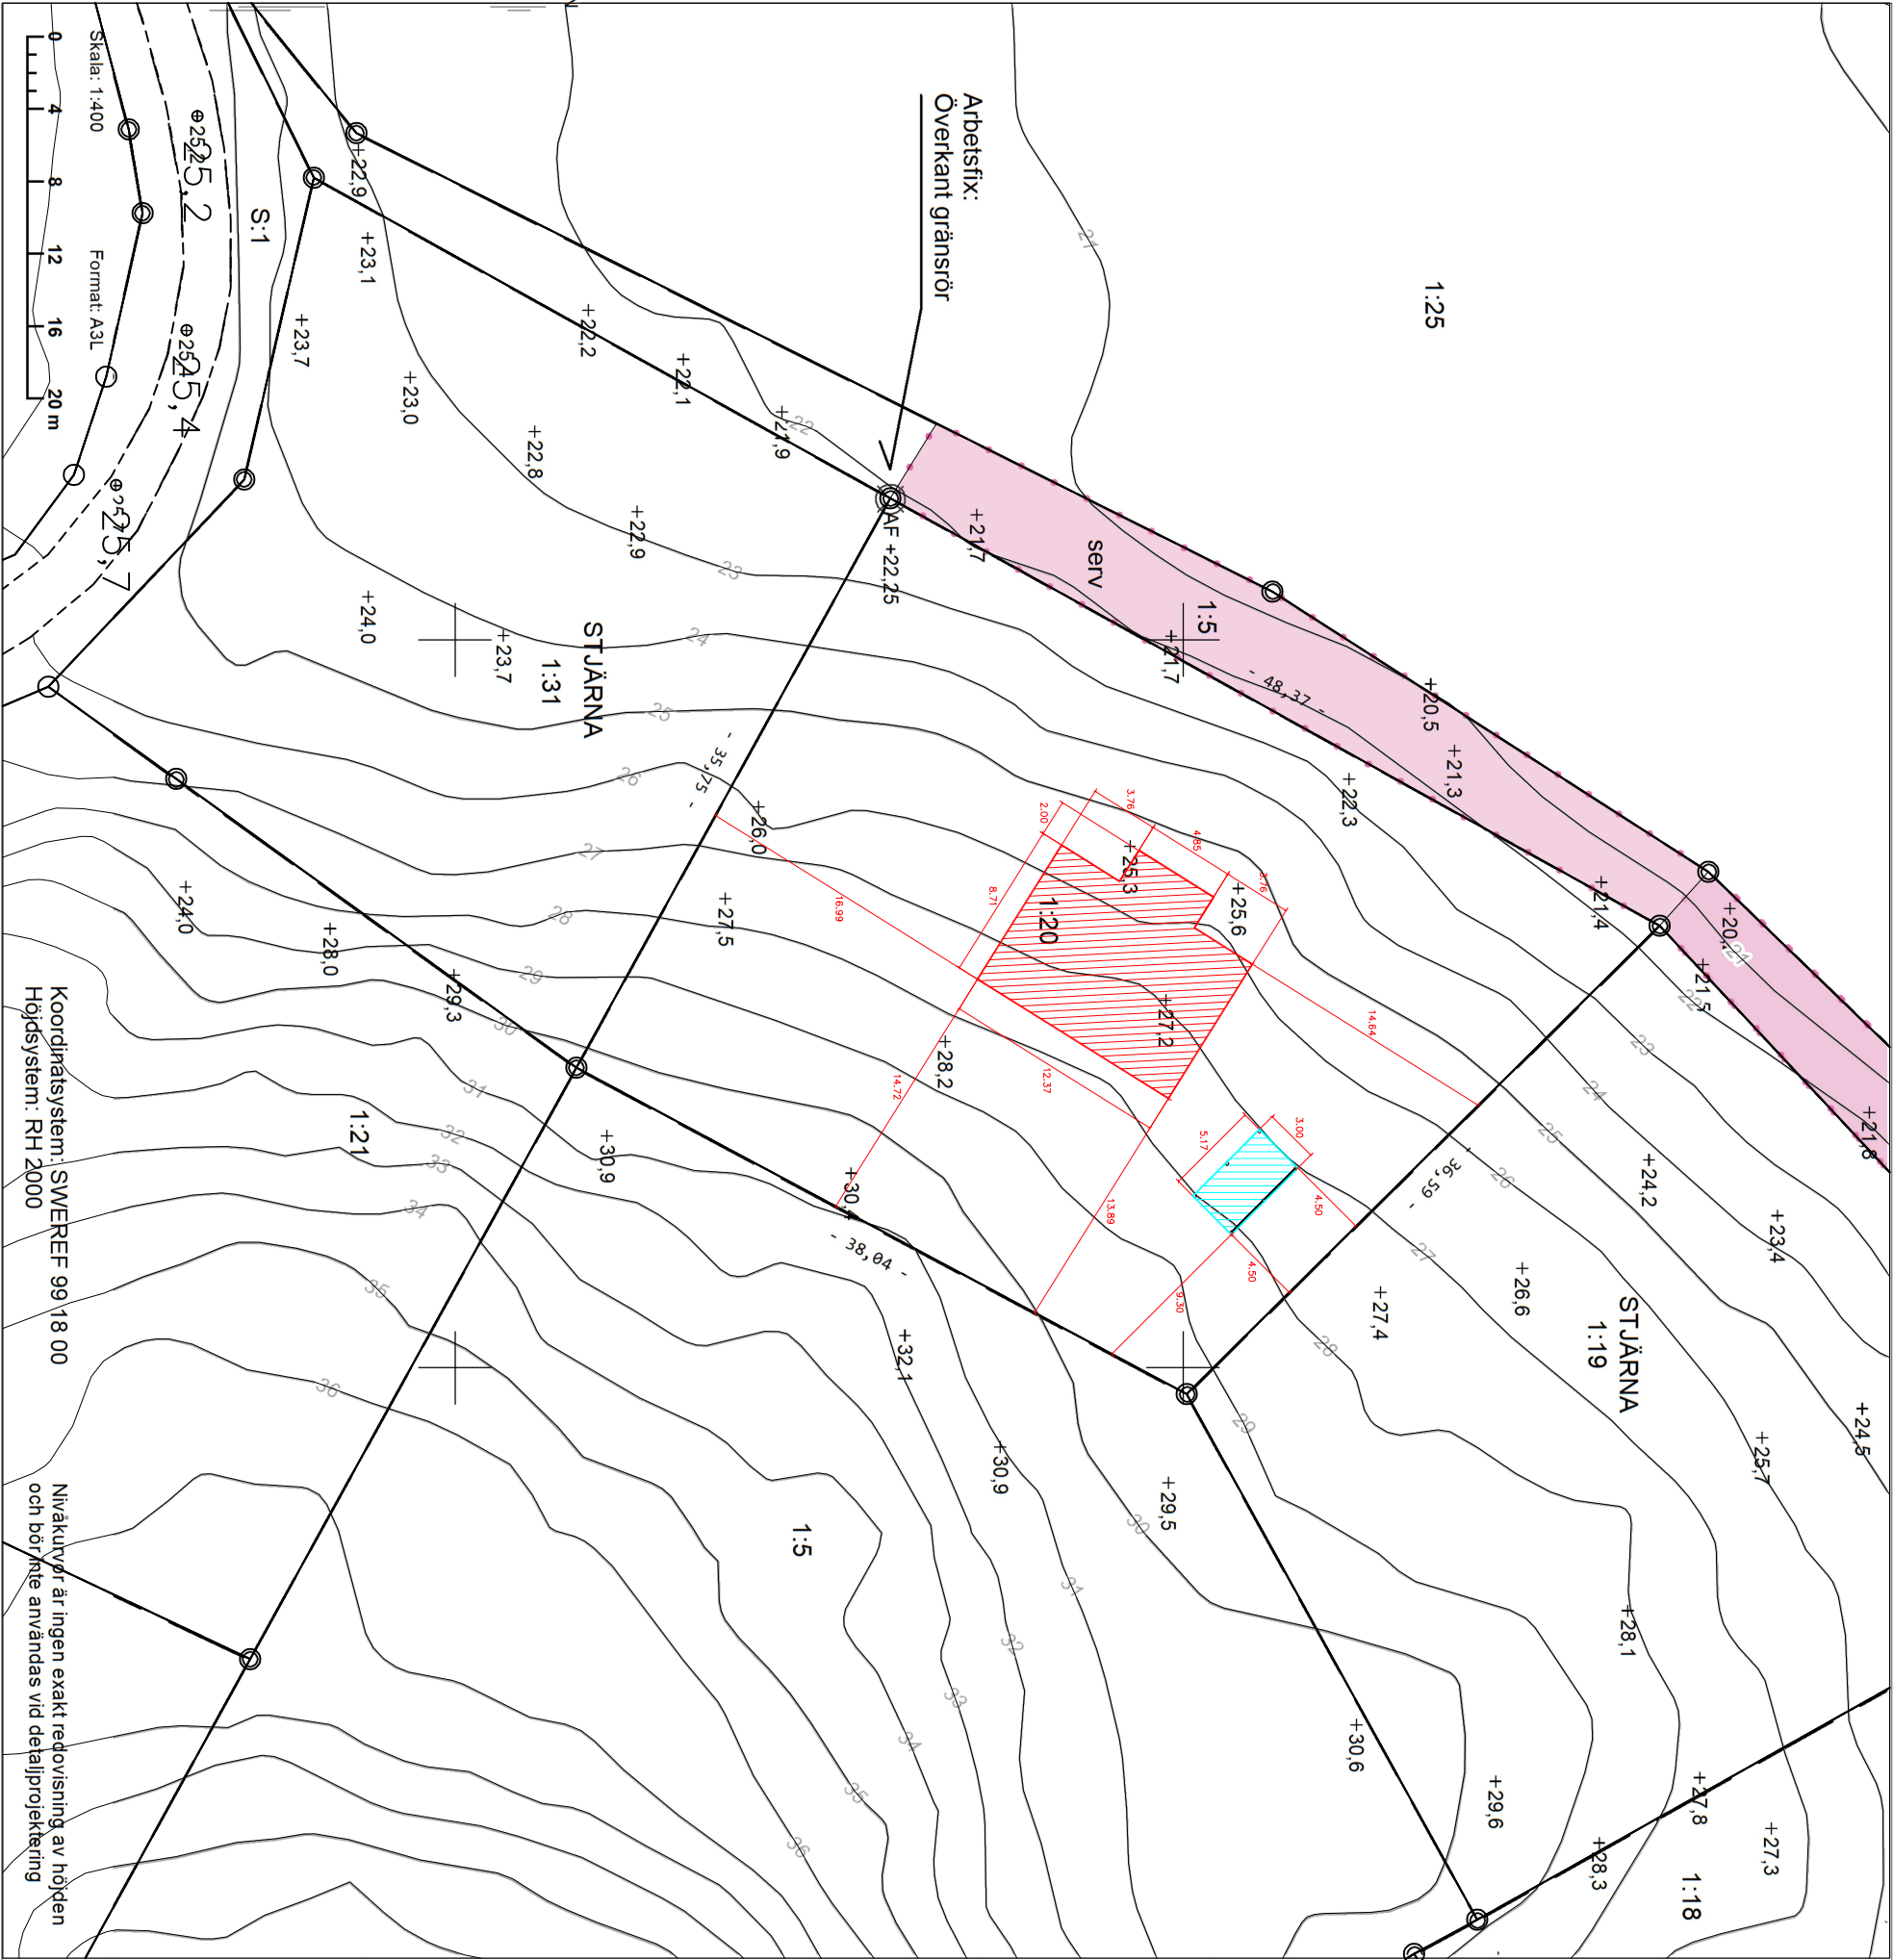

E119240

E119280

Koordinatsystem: SWEREF 99 18 00
Höjdsystem: RH 2000

Nivåkurvor är ingen exakt redovisning av höjden
och bör inte användas vid detaljprojektering