



Samhällsbyggnadskontoret  
Geografisk Information  
151 89 Södertälje  
08-523 010 00  
[www.sodertalje.se](http://www.sodertalje.se)

NYBYGGNADSKARTA, nybyggnad  
STJÄRNA 1:19

Dnr: 2020-00804

|                         |      |
|-------------------------|------|
| Adress:                 | 1    |
| Areal (m <sup>2</sup> ) | 1524 |
| Giltighetstid:          | 2 år |

Upprättad: 2020-11-16 av: Mikael Lundgren  
Mått av: Mättingsingenjör Mikael Lundgren  
Reviderad: av:

## Planförhållande

Detaljplan:  
Laga kraft:  
Fastigheten är belägen inom detaljplan

Nej


**Kontaktuppgifter:**

Samhällsbyggnadskontoret

### Uppgifter om förbindelsespunkt VA

Fastigheten är belägen inom kommunens verksamhetsområde för vatten och avlopp

Nej  
Telge Nät AB 08-550 233 00

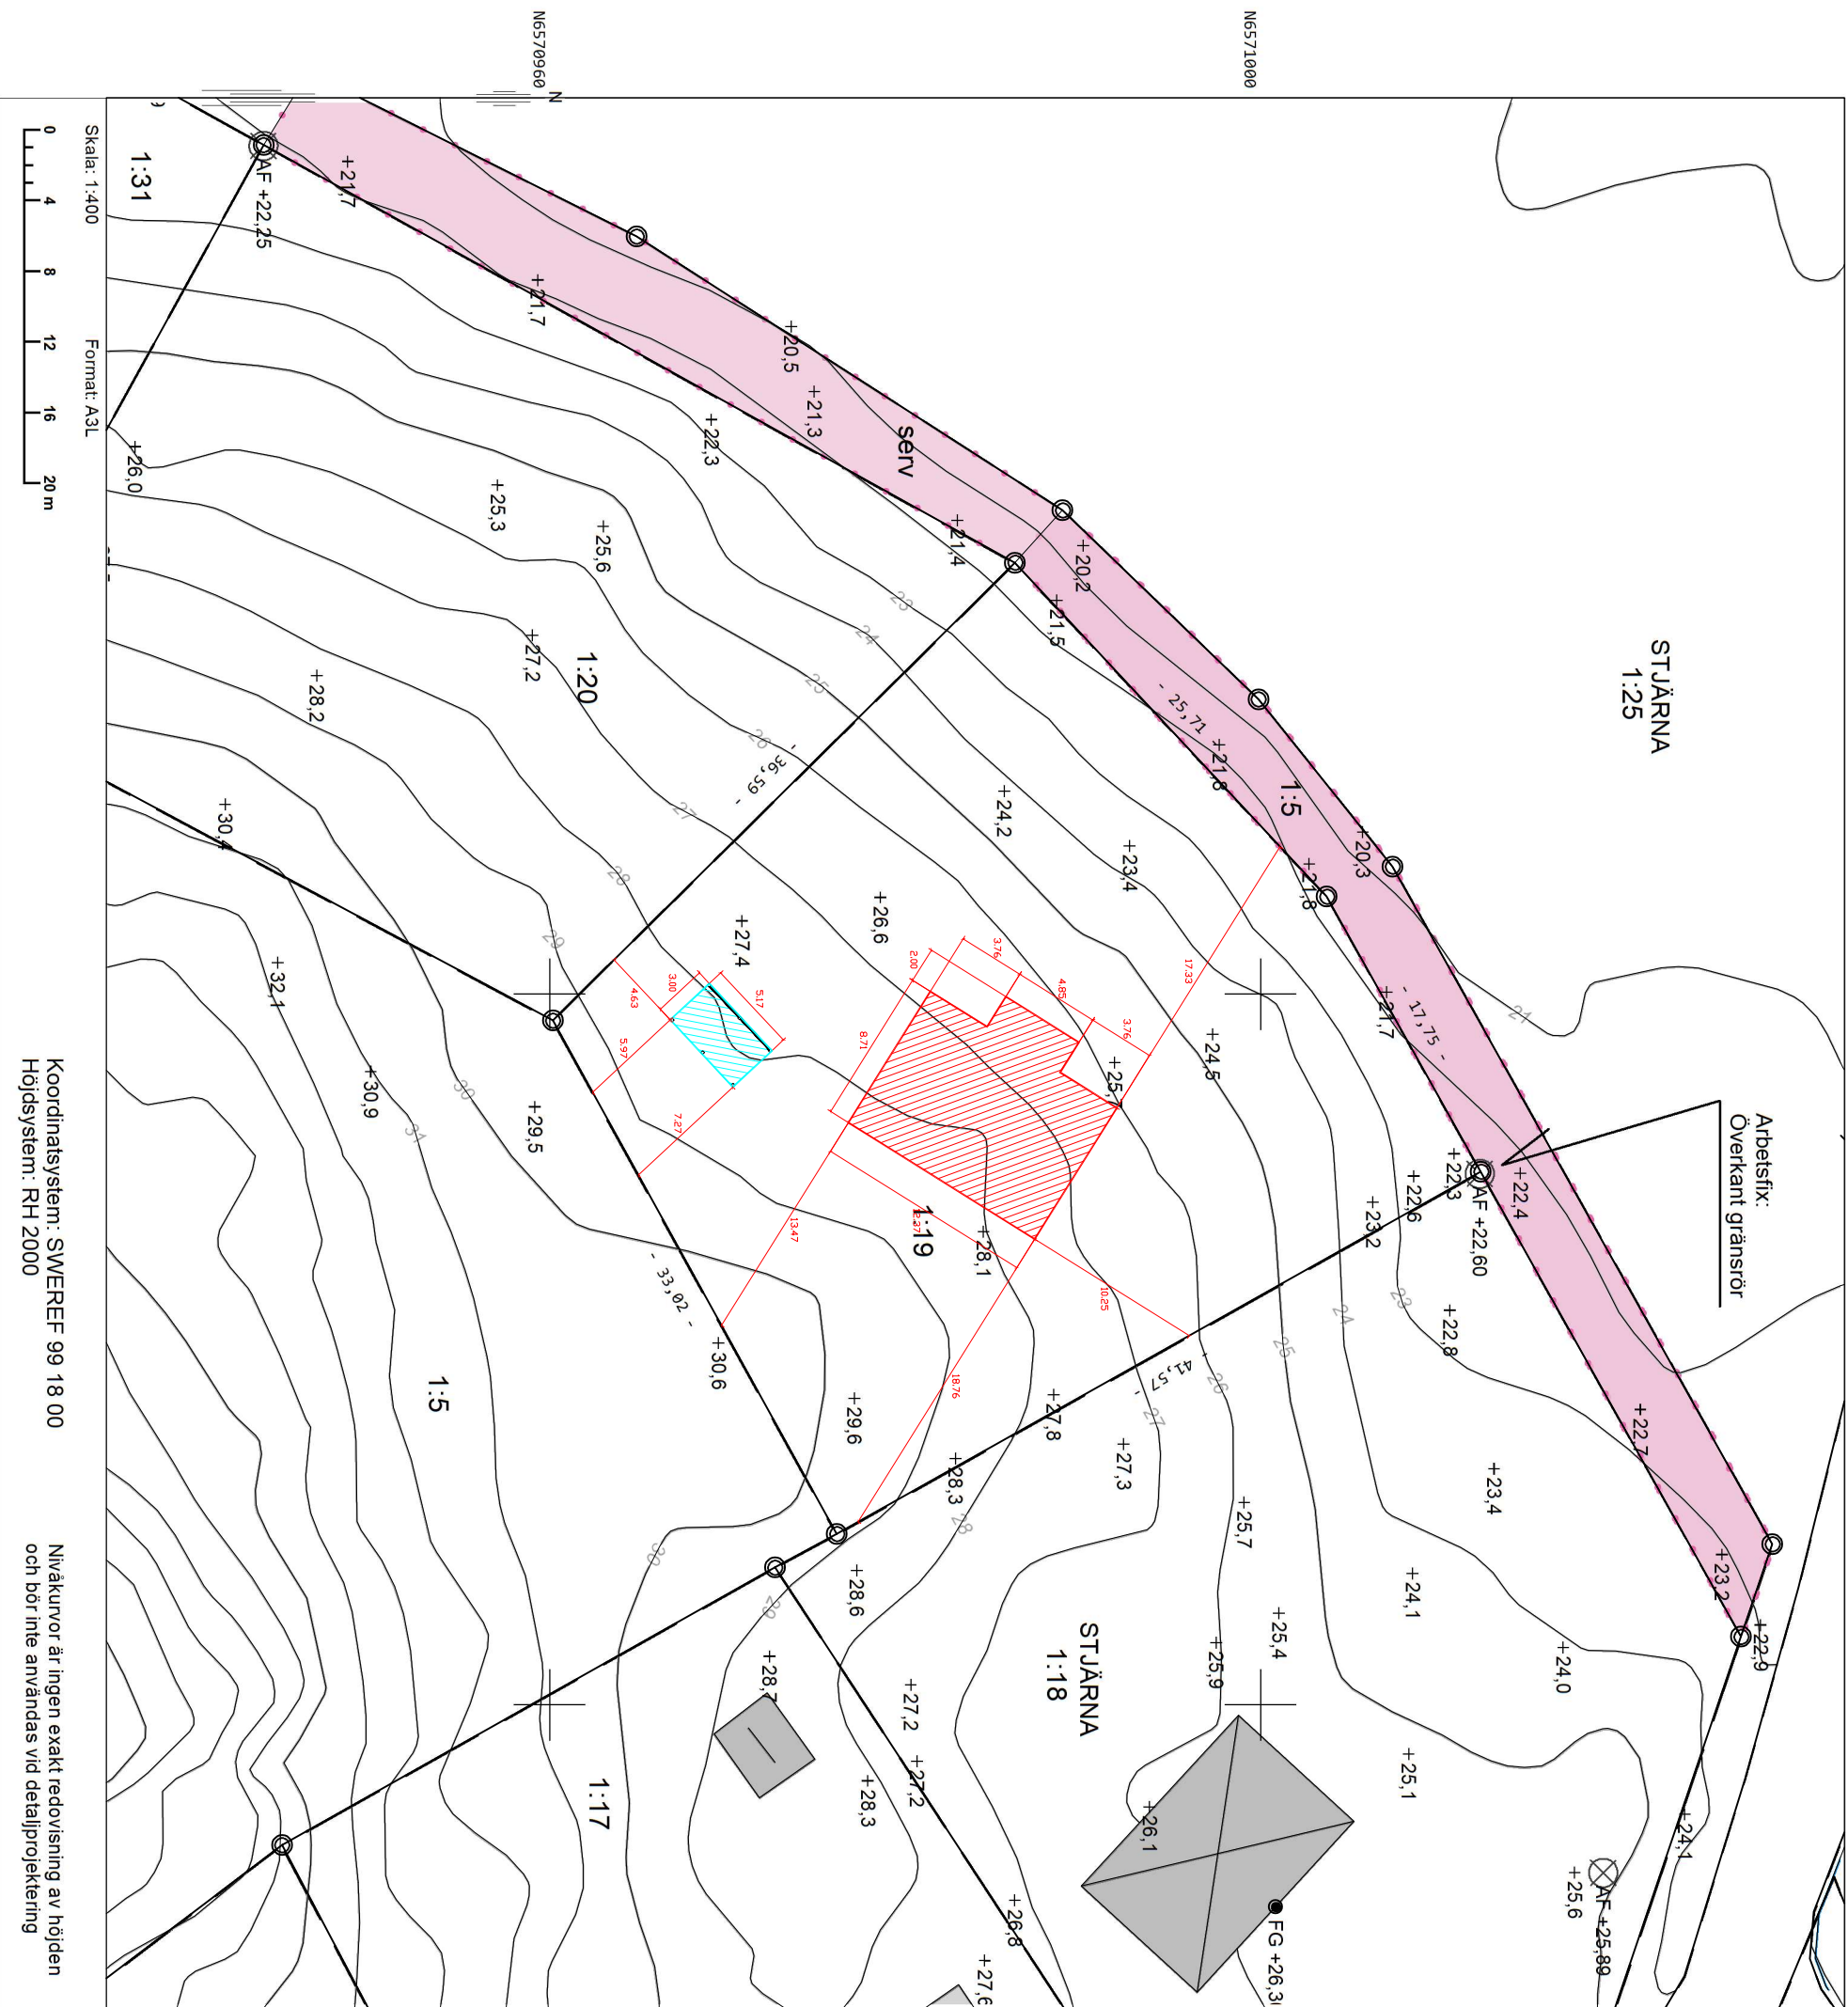

## Teckenförklaring

|   | Gränspunkt                                                                                    |
|---|-----------------------------------------------------------------------------------------------|
|   Kvarters-/trakgräns |  Arbetsfix |
|  Fastighetsgräns                                                                                           | Arbetsfix                                                                                     |
|  Väggkant                                                                                                  | AF +0.00                                                                                      |
|  30  Nivåkurva          | Markhöjd/väghöjd<br>+0.0                                                                      |
|  Dike   | FG +0.00                                                                                      |
|  Servitut                                                                                                  | Golvhöjd                                                                                      |
|  Bostad, husliv                                                                                            |                                                                                               |
|  Uthus/garage,<br>taket                                                                                    |                                                                                               |

### Övriga uppgifter:

Bygglöv avser: Npbbyggnad  
 Gatuokustadsavgift: Nej  
 Kvalité på fastighetsgräns: Osäkra gränser  
 Mättningsnoggrannhet: +0,05m  
 Arbetsfix: Överkant gränsrör  
 Koordinater: N 6571012,35  
 E 119290,11  
 H = +22,60  
 Fastigheten ligger inom riksintresse för kulturmiljövård

Granskad av:

Jenny Ernberg