




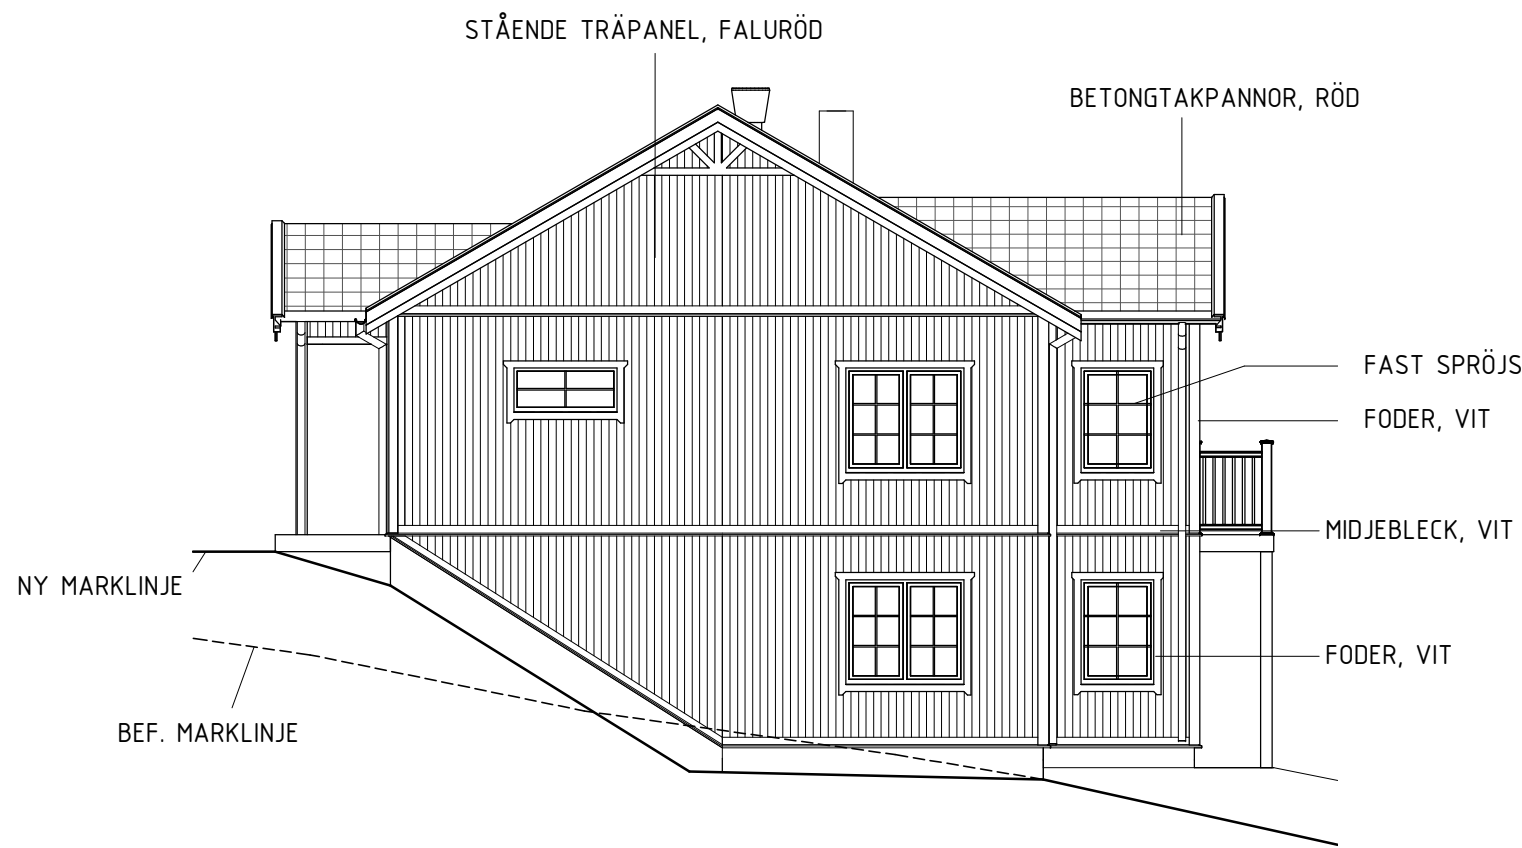


FASAD MOT NO (HUS 3)
1 : 100

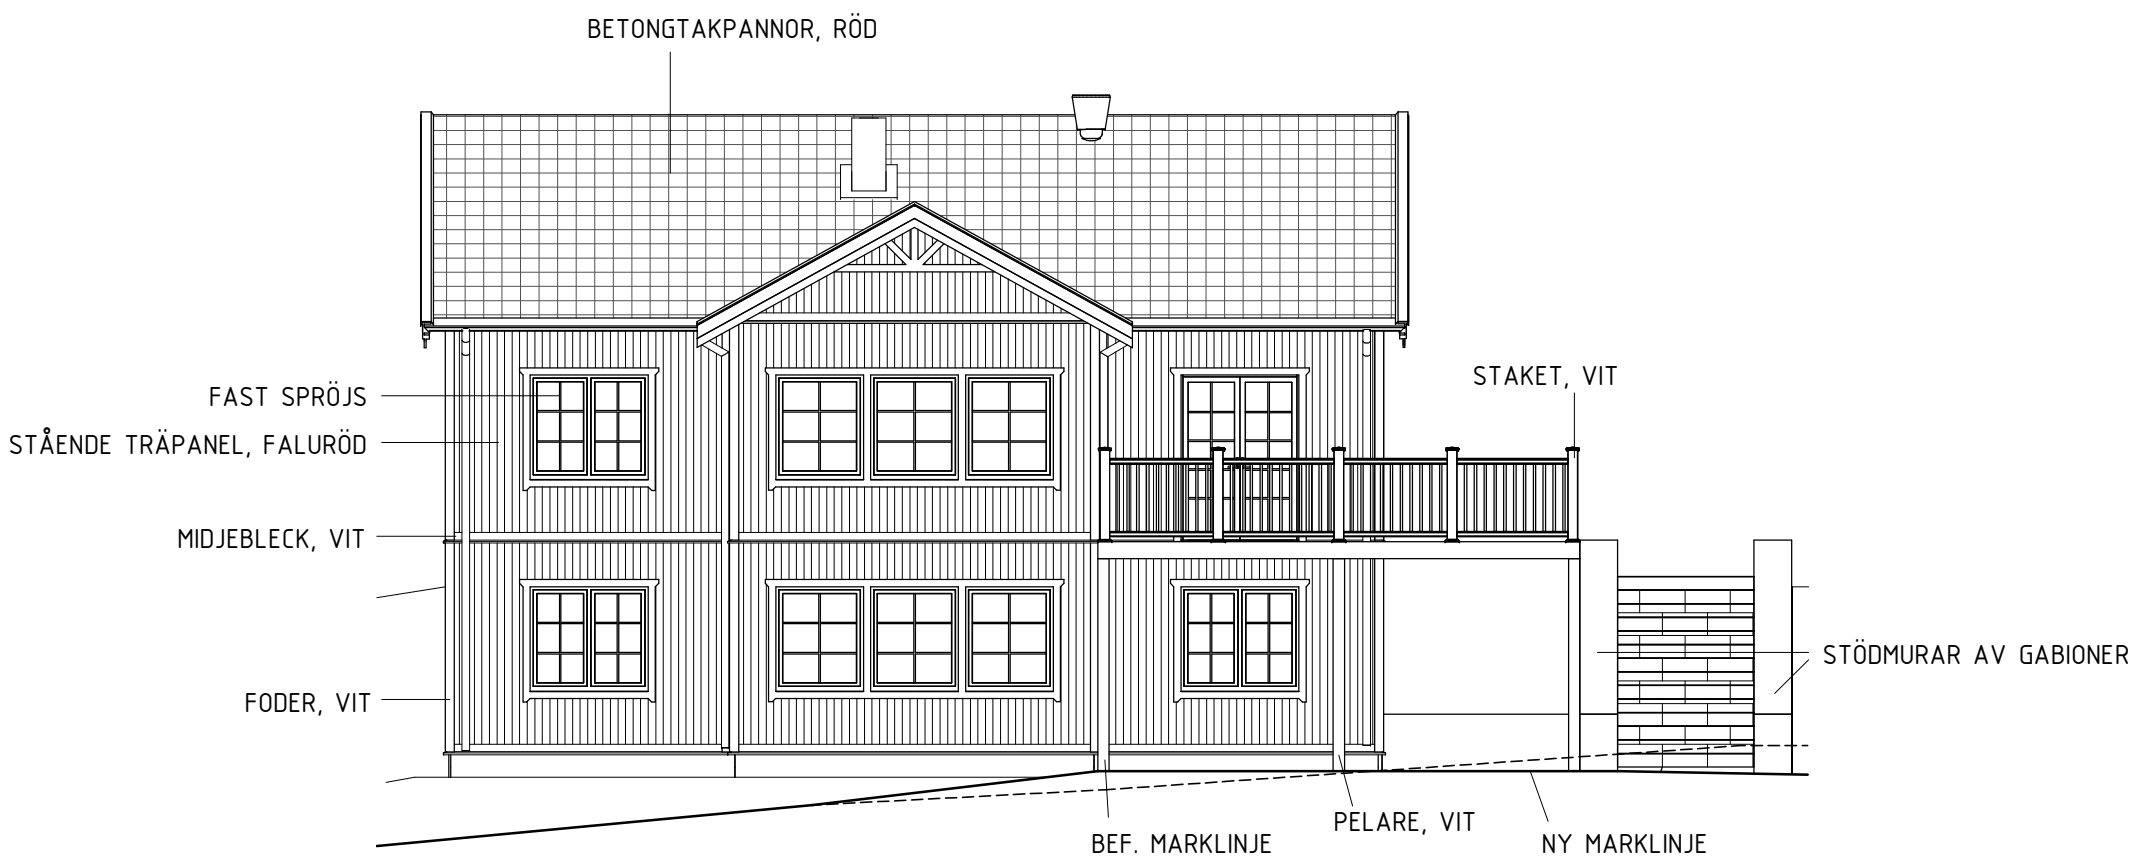


FASAD MOT NV (HUS 3)
1 : 100

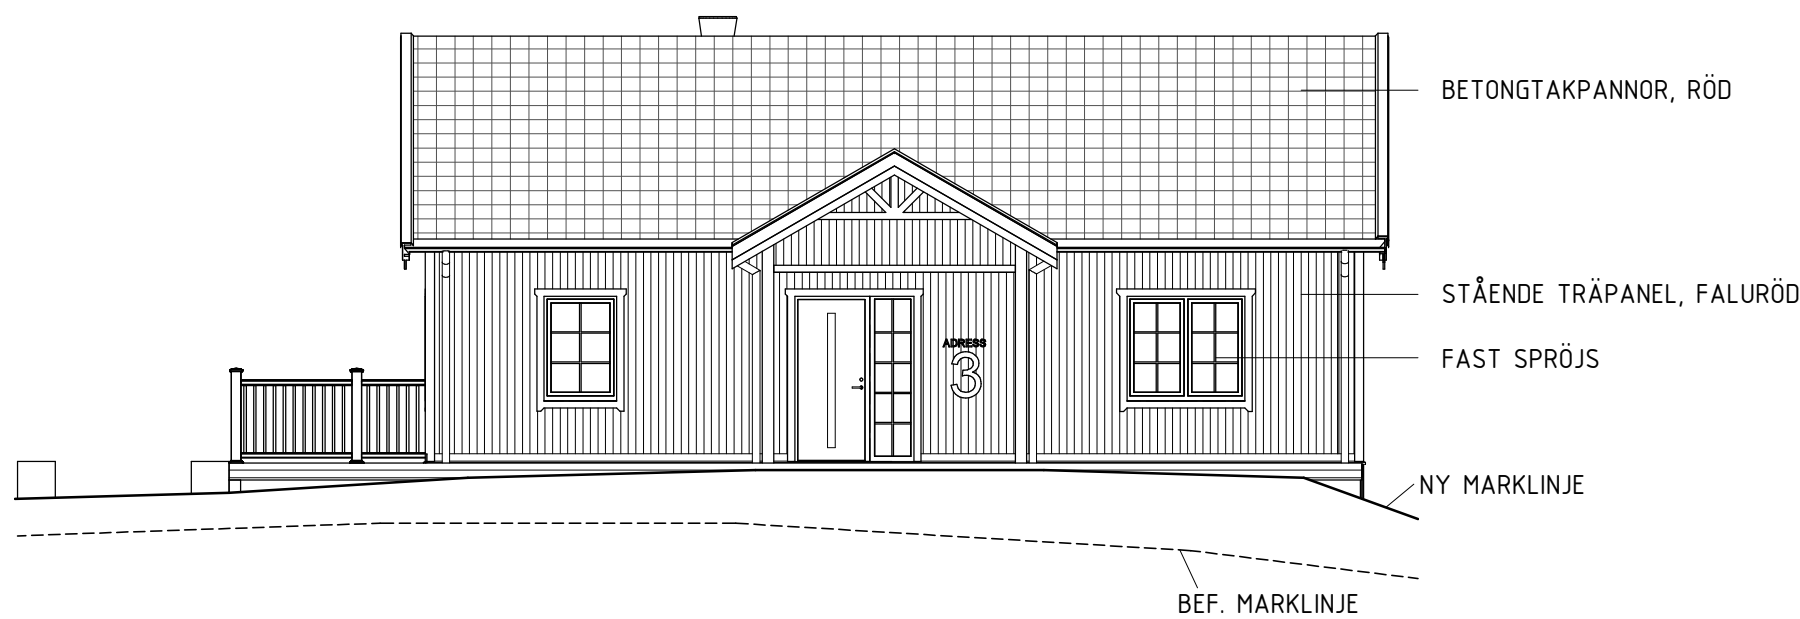


FASAD MOT SO (HUS 3)
1 : 100

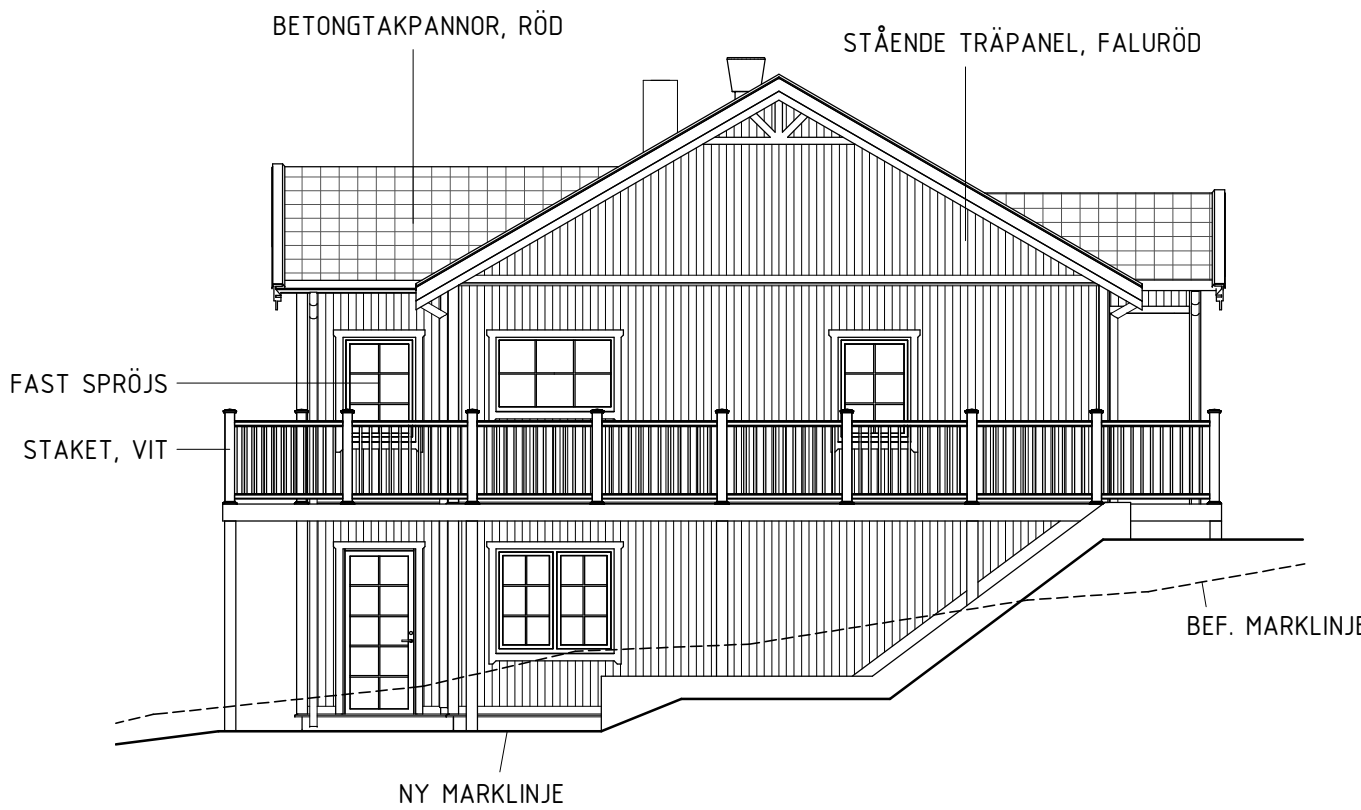

FASAD MOT SV (HUS 3)
1 : 100

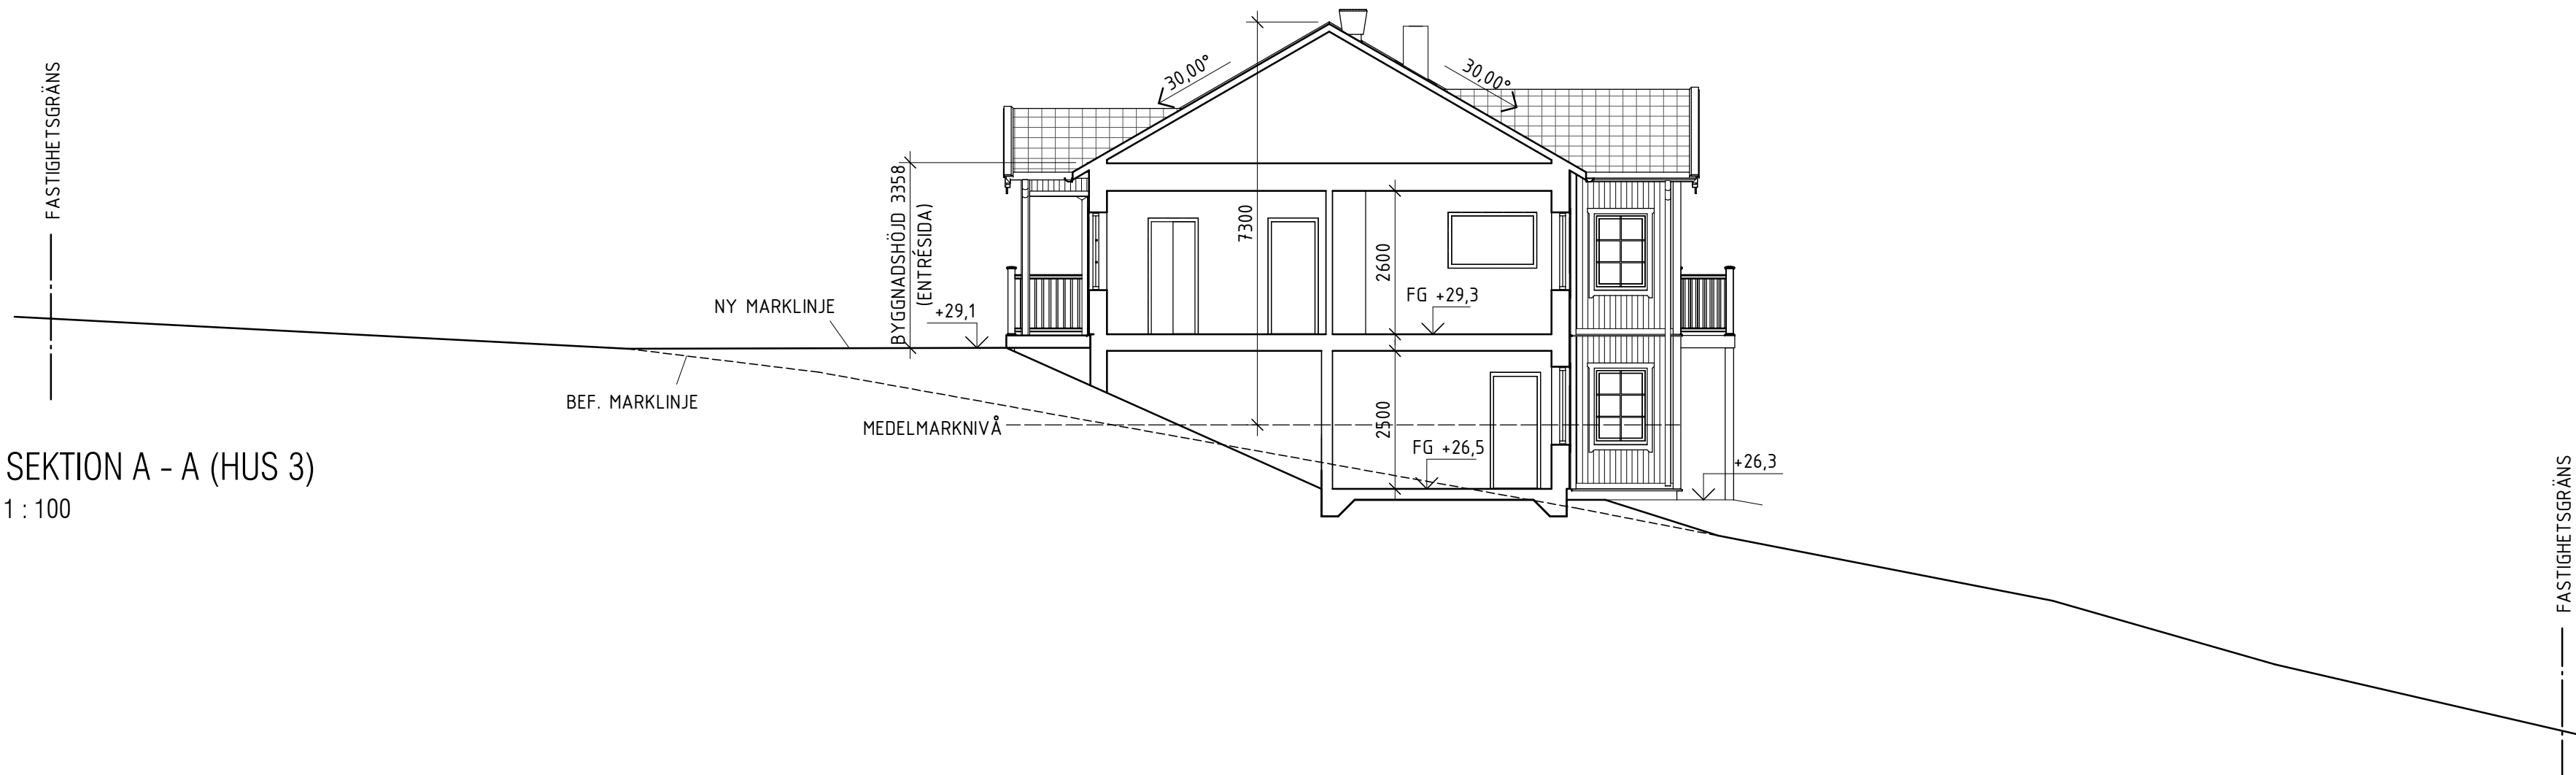

SEKTION A - A (HUS 3)
1 : 100

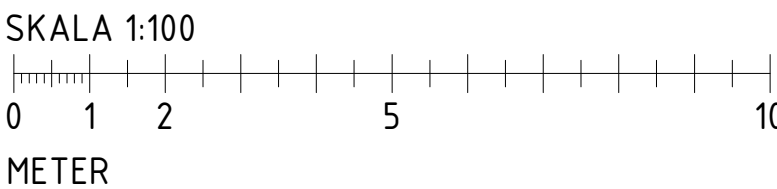

BET.	ÄNDRINGEN AVSER	DATUM
B	MATERIAL PÅ TAK	2021-10-09
A	SLÄNTER, FÄRG PÅ PELARE & SPRÖJS	2021-09-27
BYGGLOVSHANDLING		
STJÄRNA 1:19		
✕	A Ark1	tel. -
UPPDRAG NR	RITAD/KONSTR. AV	HANDLÄGGARE
202107	BM	BM
DATUM	ANSVARIG	
2021-08-06	BM	
NYBYGGNAD AV VILLA MED CARPORT FASAD MOT SO,SV,NO,NV OCH SEKTION A-A		
SKALA	NUMMER	BET
A1 1:100 A3 1:200	A-40.3-300	B