


FÖRKLARINGAR

MÅTT ANGES I MILLIMETER.
HÖJDSYSTEM RH2000.
PLUSHÖJDER ANGES I METER.

FRAMNÄS GA1, BYGGNAD

3D-FASTIGHET

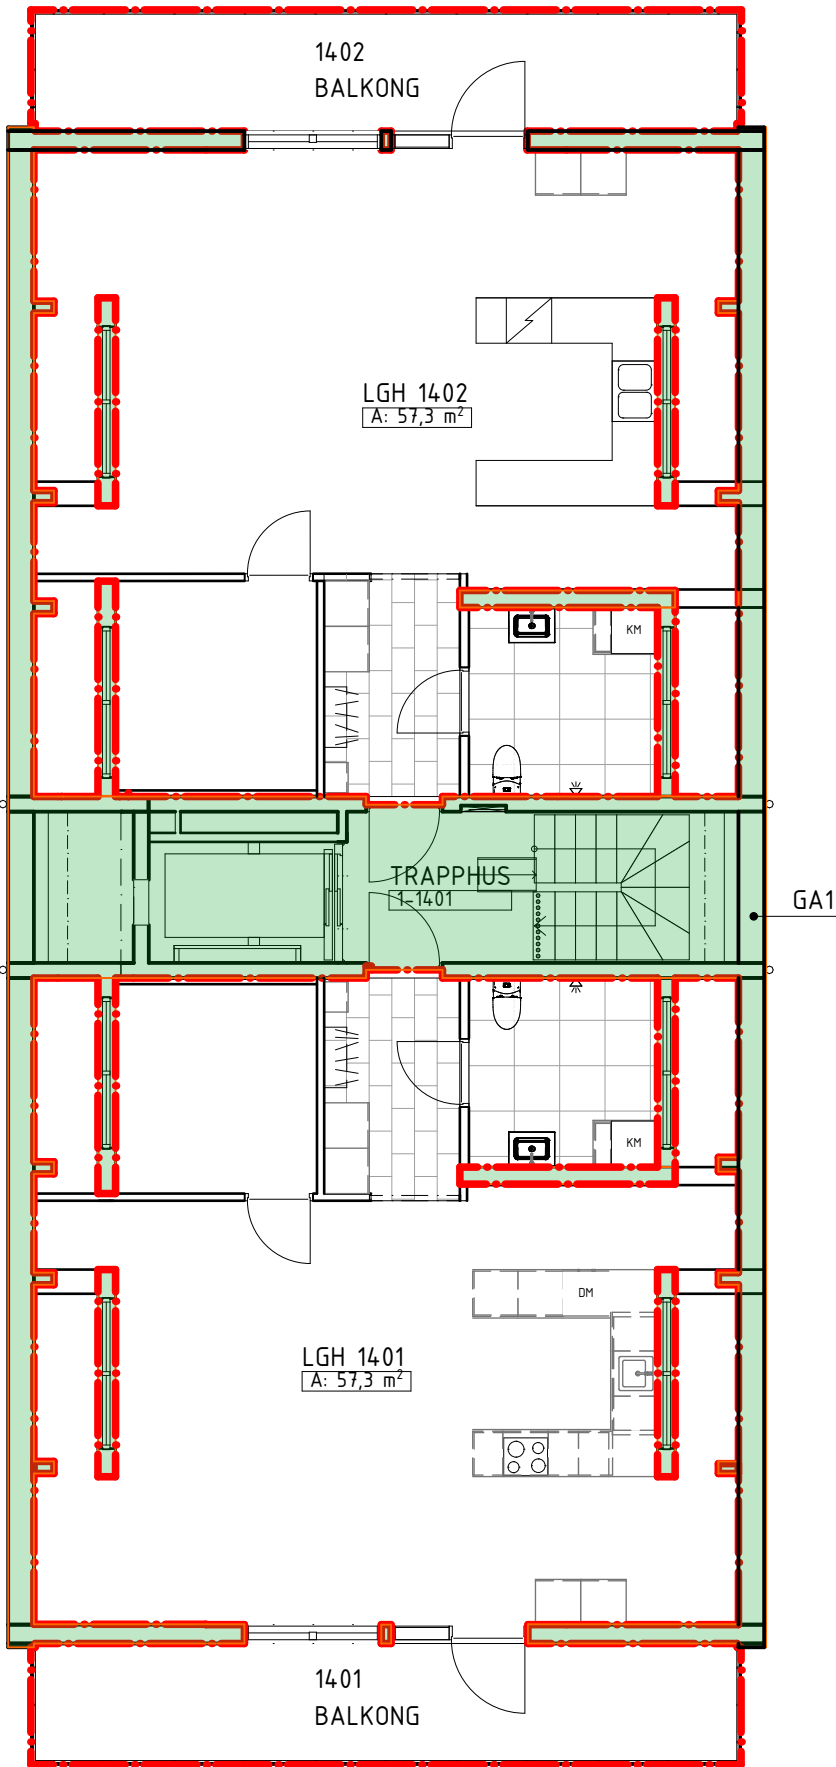

SKALA 1:100



ET	ÄNDRING AVSER	DATUM	Sign.
FASTIGHETSFÖRRÄTTNING			
FRAMNÄS 12			
A	ARKITEKTFIRMA CARL M		
	Postadress: Arkitektfirma Carl M AB Gumshornsgatan 5 114 60 Stockholm		
		Handläggare: 0709-599 000 mikael.torlof@carlm.se	
PPDRAG NR		RITAD AV CMT	HANDLÄGGARE C M TORLÖF
ATUM 2025-04-09		ANSVARIG MIKAEL TORLÖF	
BILAGA TILL FASTIGHETSFÖRRÄTTNING AKTNUMMER 0184-2024/15			
Planer Vån 4			
KALA A3 1:100	NUMMER A-40-1-114		BET