


FÖRKLARINGAR

MÅTT ANGES I MILLIMETER.
HÖJDSYSTEM RH2000.
PLUSHÖJDER ANGES I METER.

FRAMNÄS GA1, BYGGNAD

3D-FASTIGHET

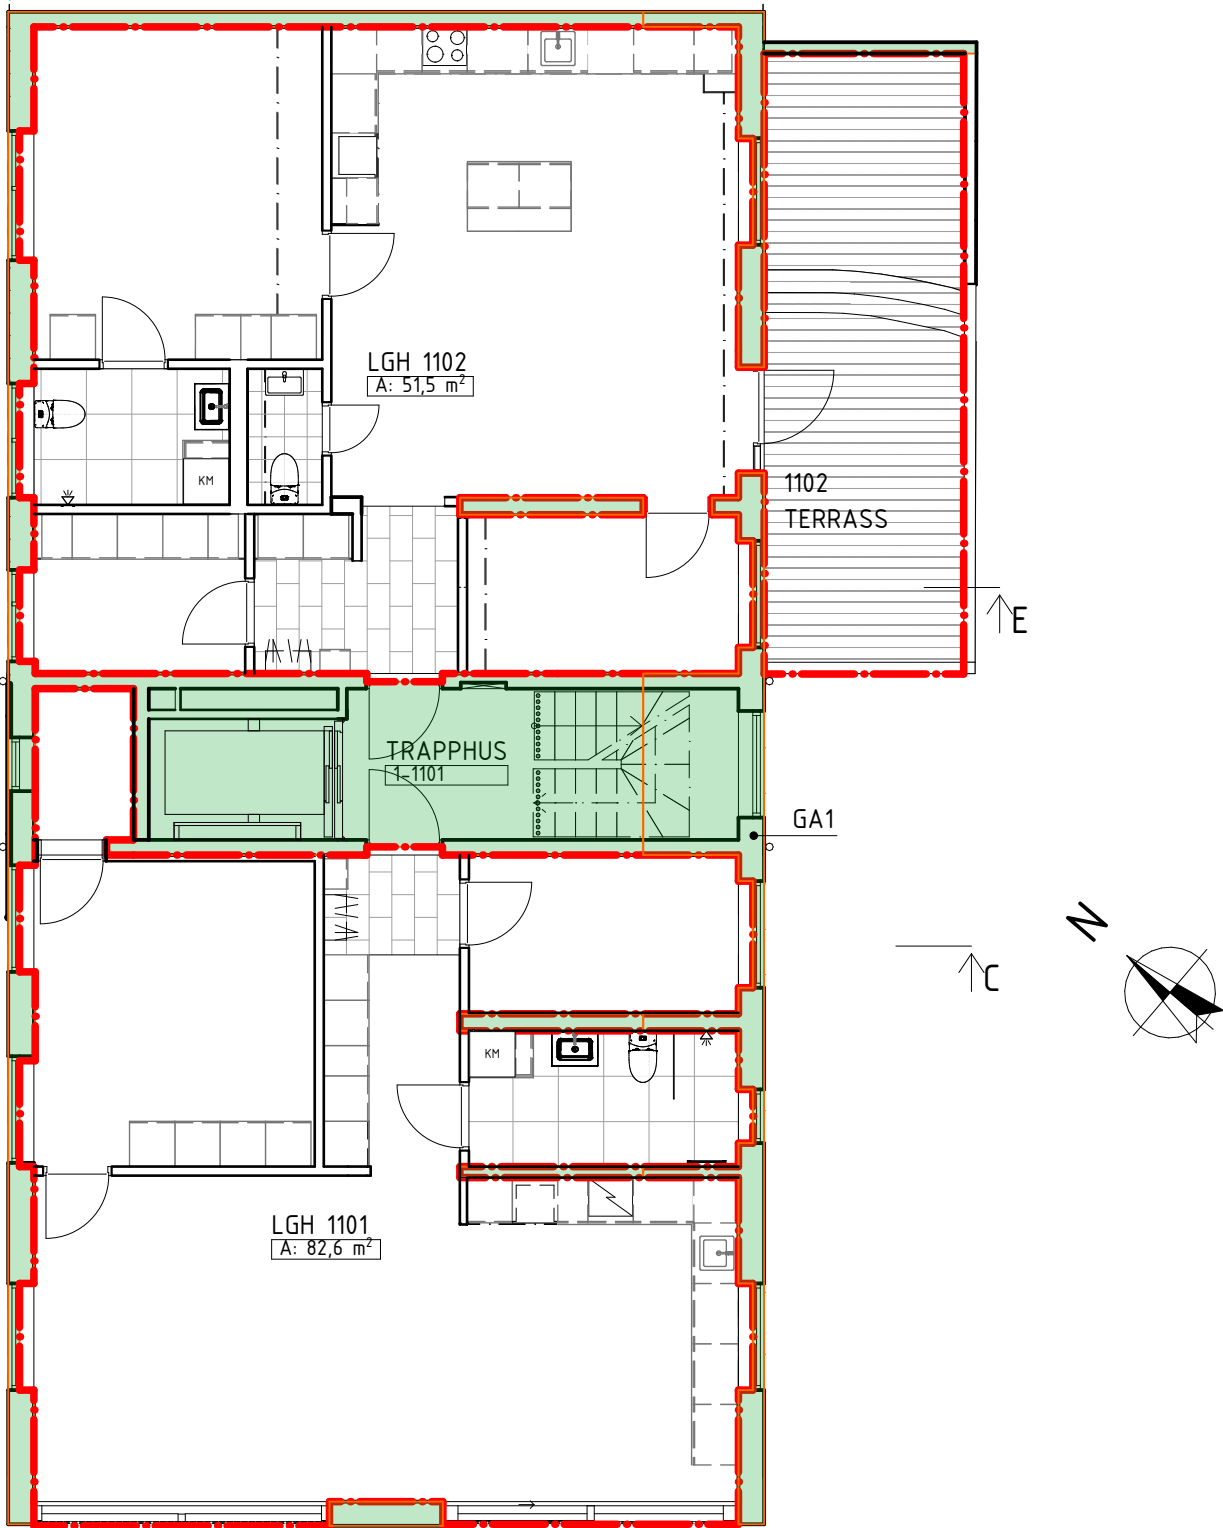

SKALA 1:100



BET	ÄNDRING AVSER		DATUM	Sign.
FASTIGHETSFÖRRÄTTNING				
FRAMNÄS 12				
A	ARKITEKTFIRMA CARL M			
	Postadress: Arkitektfirma Carl M AB Gumshornsgatan 5 114 60 Stockholm		Handläggare: 0709-599 000 mikael.torlof@carlm.se	
UPPDRAG NR		RITAD AV CMT	HANDLÄGGARE C M TORLÖF	
DATUM 2025-04-09		ANSVARIG MIKAEL TORLÖF		
BILAGA TILL FASTIGHETSFÖRRÄTTNING				
AKTNUMMER 0184-2024/15				
Planer Vån 1				
SKALA A3 1:100		NUMMER A-40-1-111		BET