
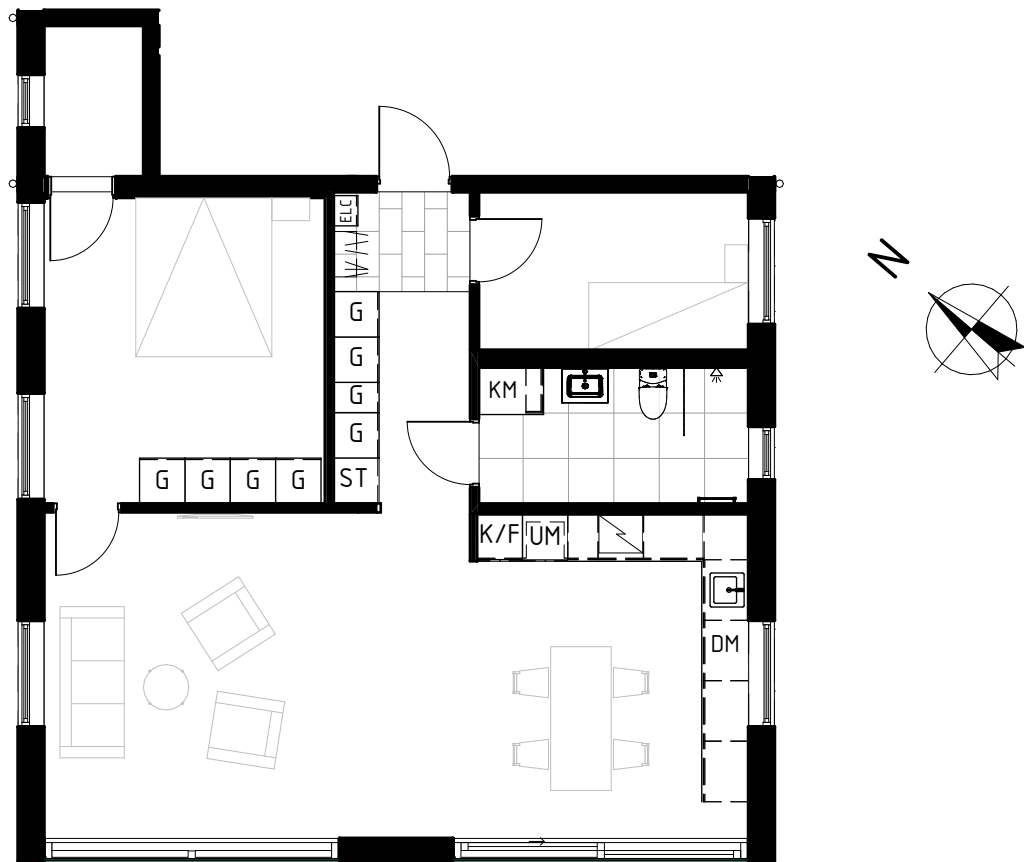
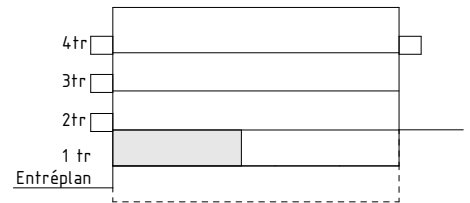


TYP 3 rok
YTA 86 m²
LGH 1101
VÅN 1 tr

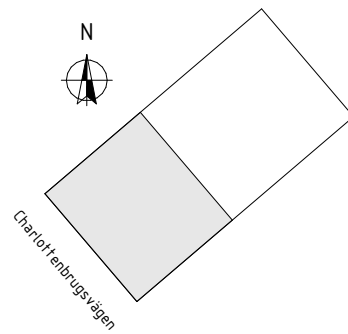

FÖRKLARINGAR

K/F	KYL/FRYS	G	GARDEROB	TH	UNDERTAKSHÖJD (m ÖVER GOLV)
UM	UGN & MIKRO	KM	KOMBIMASKIN (TVÄTT & TORK)	DM	DISKMASKIN
ST	STÄDSKÅP	ELC	ELSKÅP + IT		TV -PLACERING NÄTVERKSUTTAG

AVVIKELSER KAN FÖREKOMMA. ANTALET KVM ÄR AVRUNDAT TILL NÄRMASTE HELTAL

SKALA 1:100

